

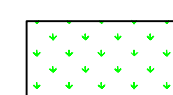


Fase A:
Pulizia e diserbamento delle erbe e disgaggio delle parti superficiali in precario stato di equilibrio della volta e delle pareti della grotta

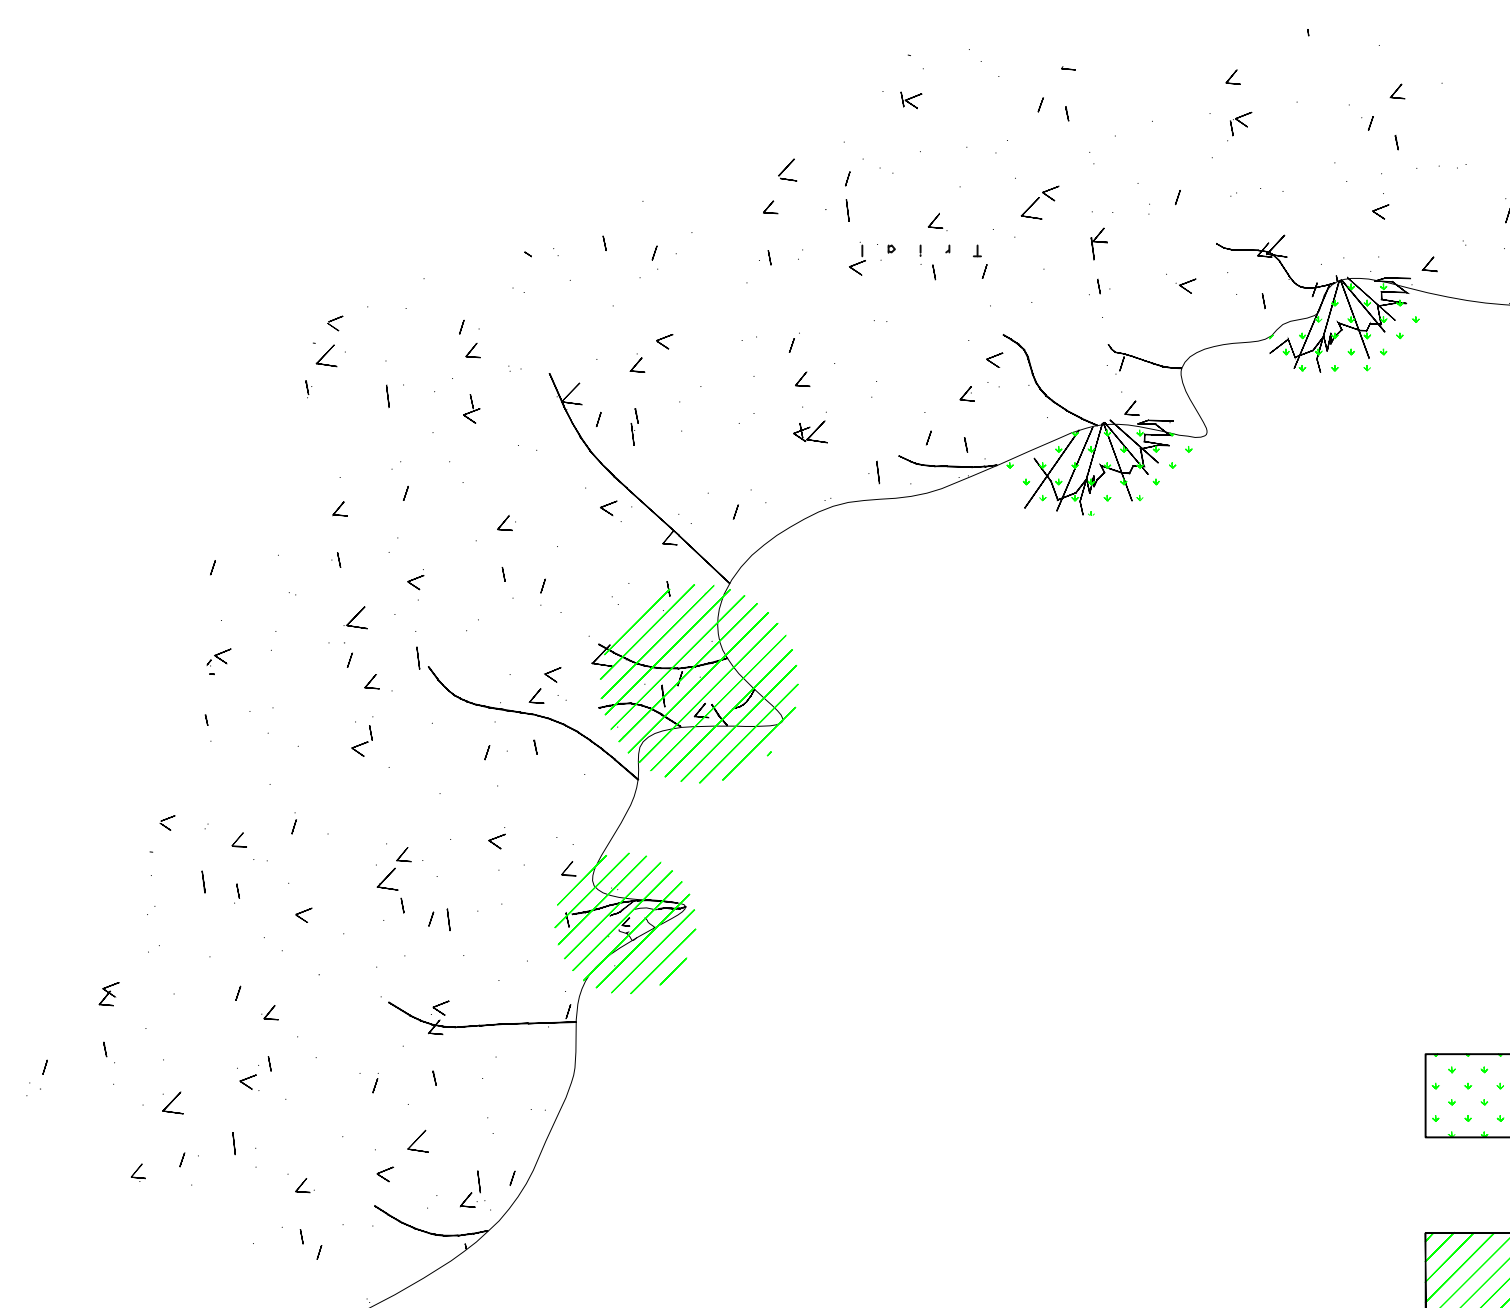

Diserbamento delle erbe

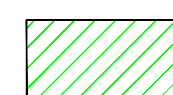

Disgaggio delle parti superficiali in precario stato di equilibrio



REGIONE PUGLIA
PROVINCIA DI BARI
COMUNE DI POLIGNANO A MARE



PROGETTO PRELIMINARE LAVORI DI CONSOLIDAMENTO, RISANAMENTO E RECUPERO STATICO FUNZIONALE DELLE CAVITA' MARINE E DELLE PARETI ROCCIOSE TRA LA "GROTTA ARDITO DELLE CALDAIE" E LA "GROTTA PIETROPAOLO" IN FREGIO AL MARE



ALLEGATO:

TAV.7

TITOLO:

PARTICOLARI DELLA FASE A: DISGAGGIO MASSI E DISERBAMENTO ERBE

SCALA:

-

REV	DATA	DESCRIZIONE