

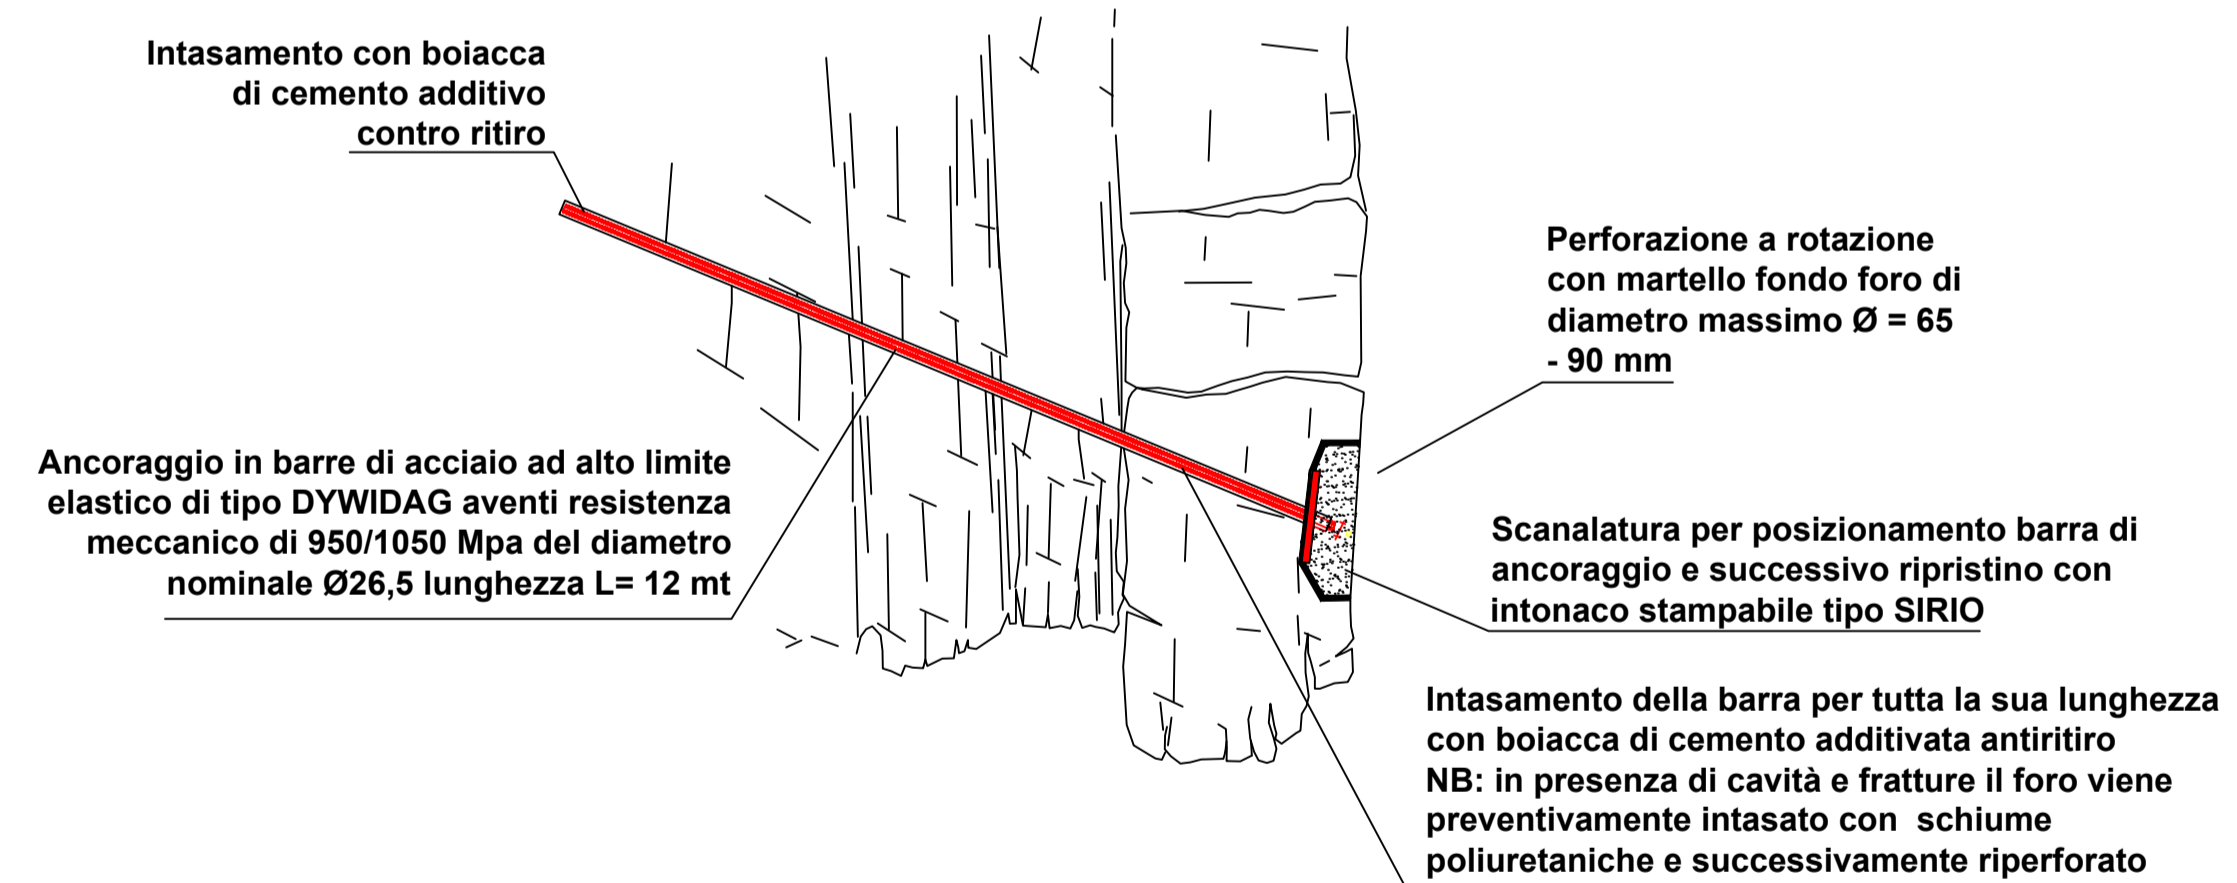


**SISTEMA DI ANCORAGGIO  
CON BARRE DI ACCIAIO TIPO DYWIDAG**

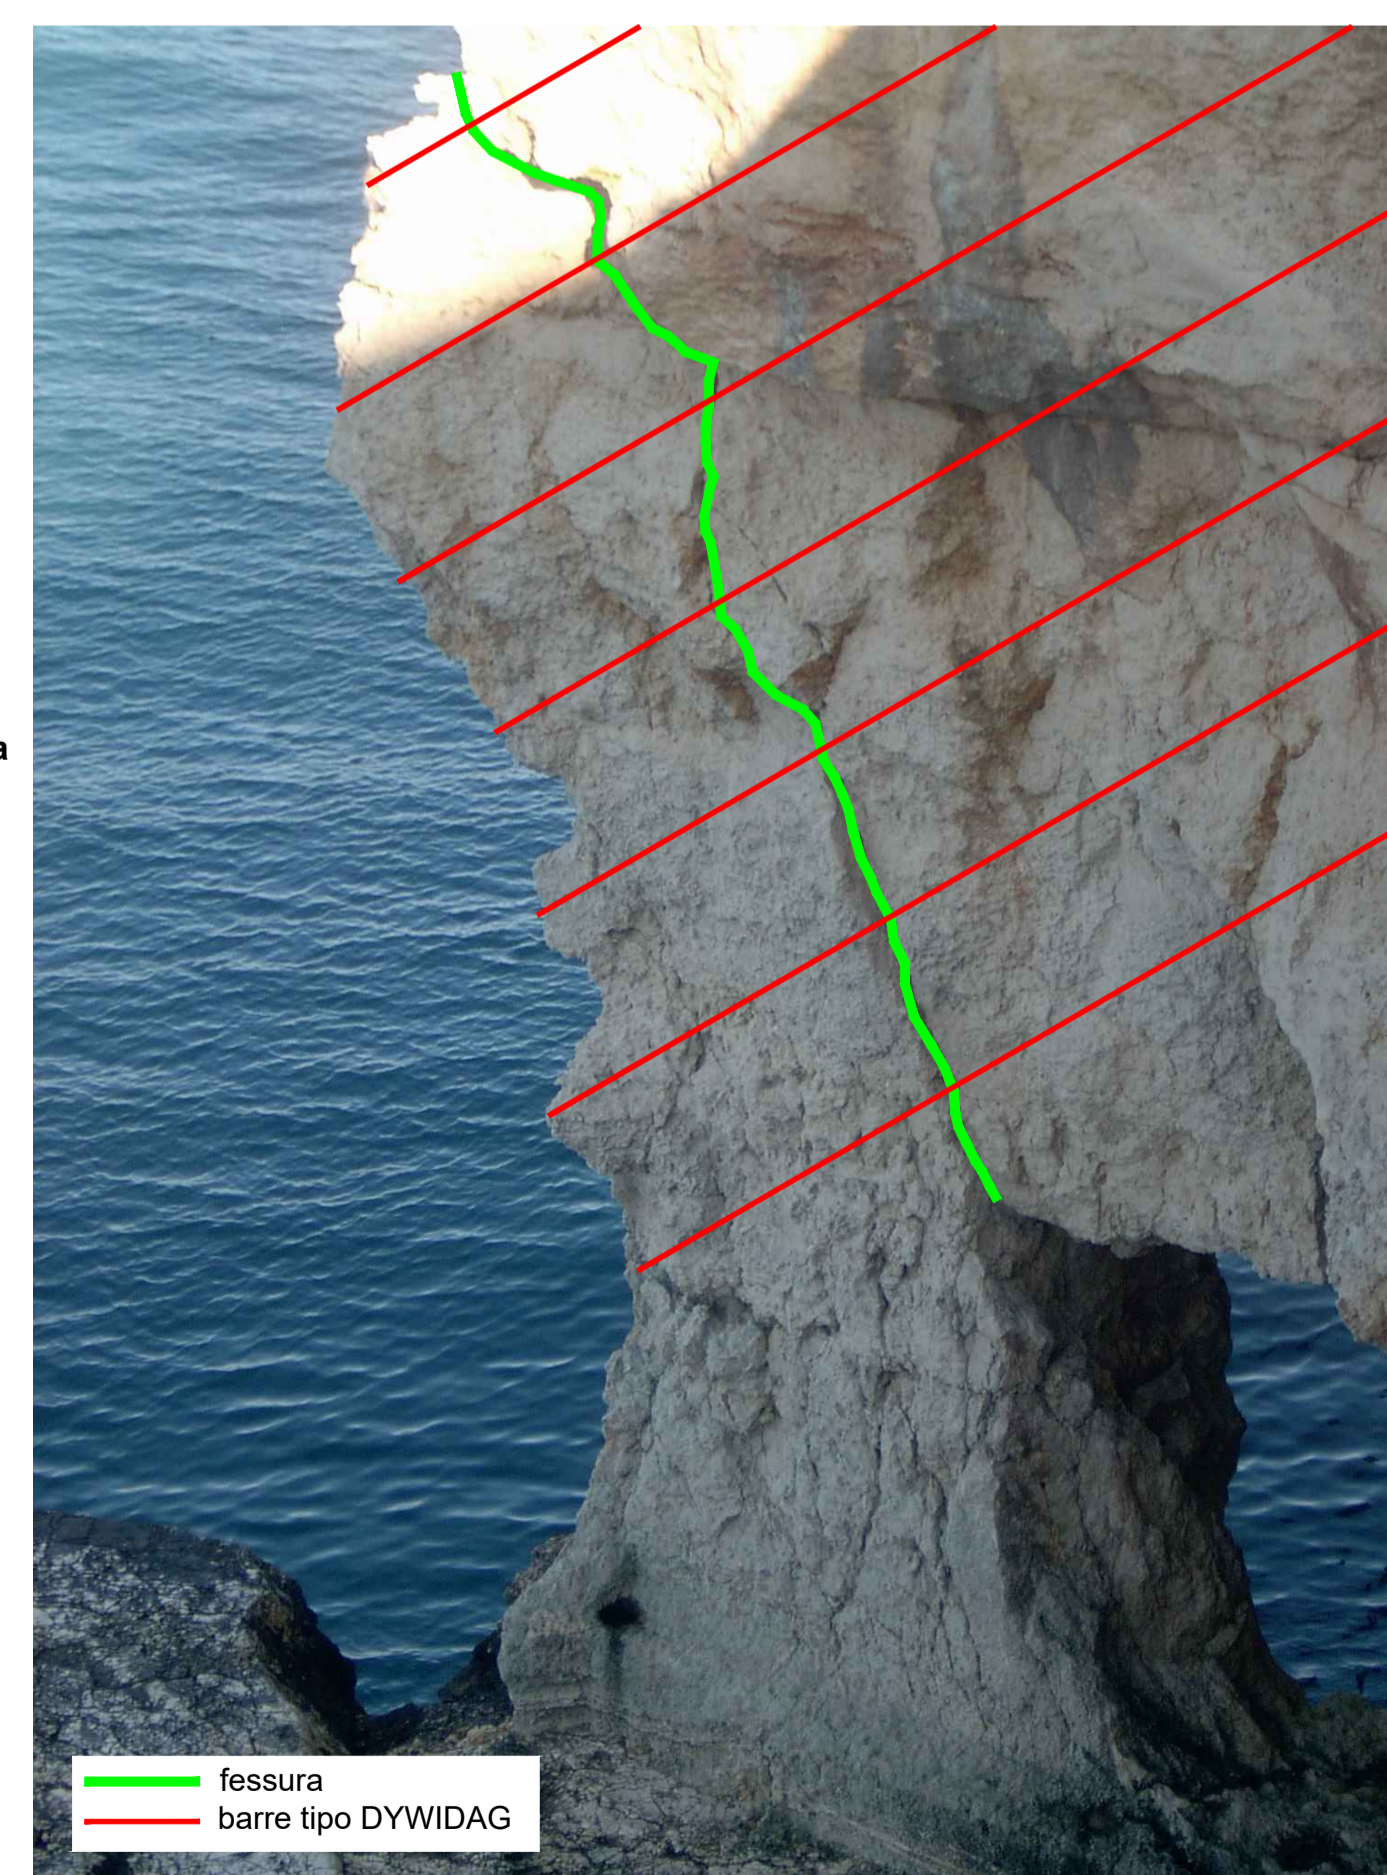

**PARTICOLARE ANCORAGGIO**

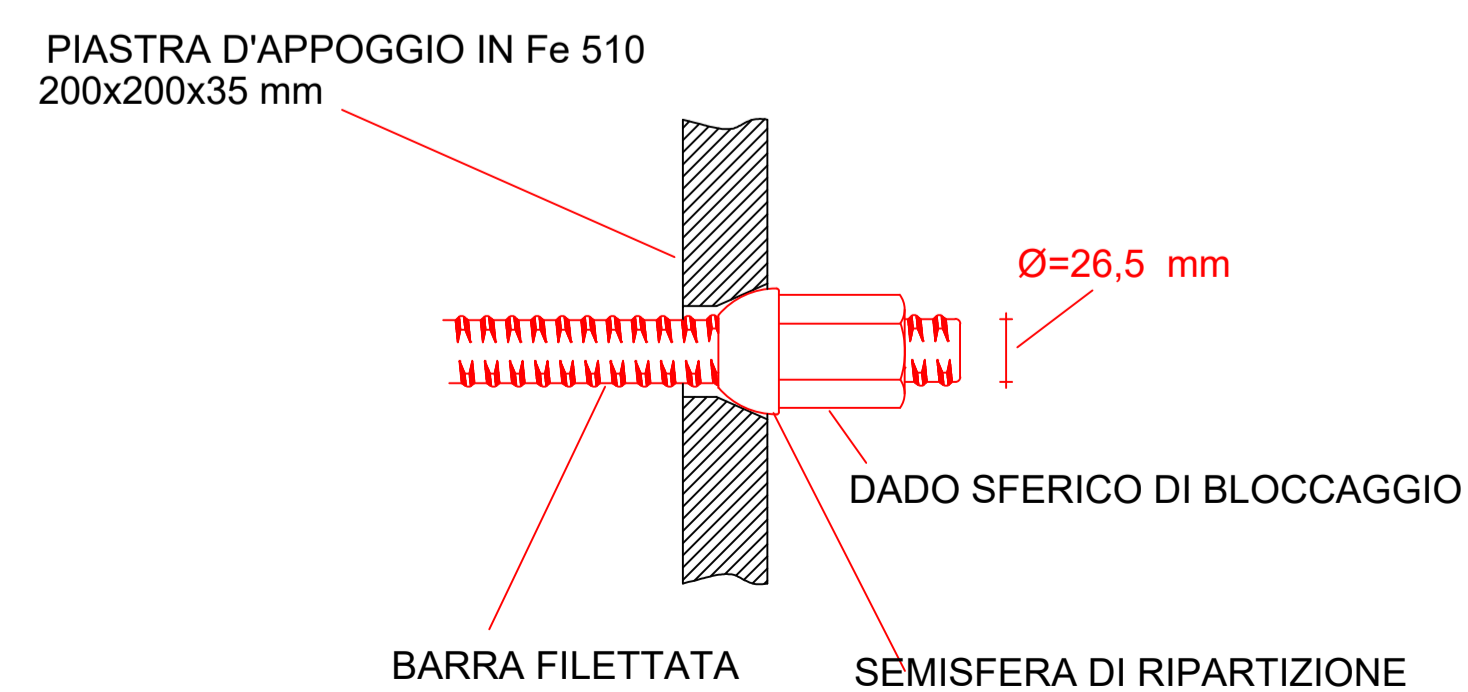

**REGIONE PUGLIA**  
**PROVINCIA DI BARI**  
COMUNE DI POLIGNANO A MARE



PROGETTO PRELIMINARE LAVORI DI CONSOLIDAMENTO, RISANAMENTO E RECUPERO STATICO FUNZIONALE DELLE CAVITÀ MARINE E DELLE PARETI ROCCIOSE TRA LA "GROTTA ARDITO DELLE CALDAIE" E LA "GROTTA PIETROPAOLO" IN FREGIO AL MARE



ALLEGATO:	TITOLO:
TAV.10	PARTICOLARE DELLA FASE D: CONSOLIDAMENTO COLONNA D'ERCOLE
	SCALA: -

REV	DATA	DESCRIZIONE