



SEZIONE TIPO DEI CORDOLI

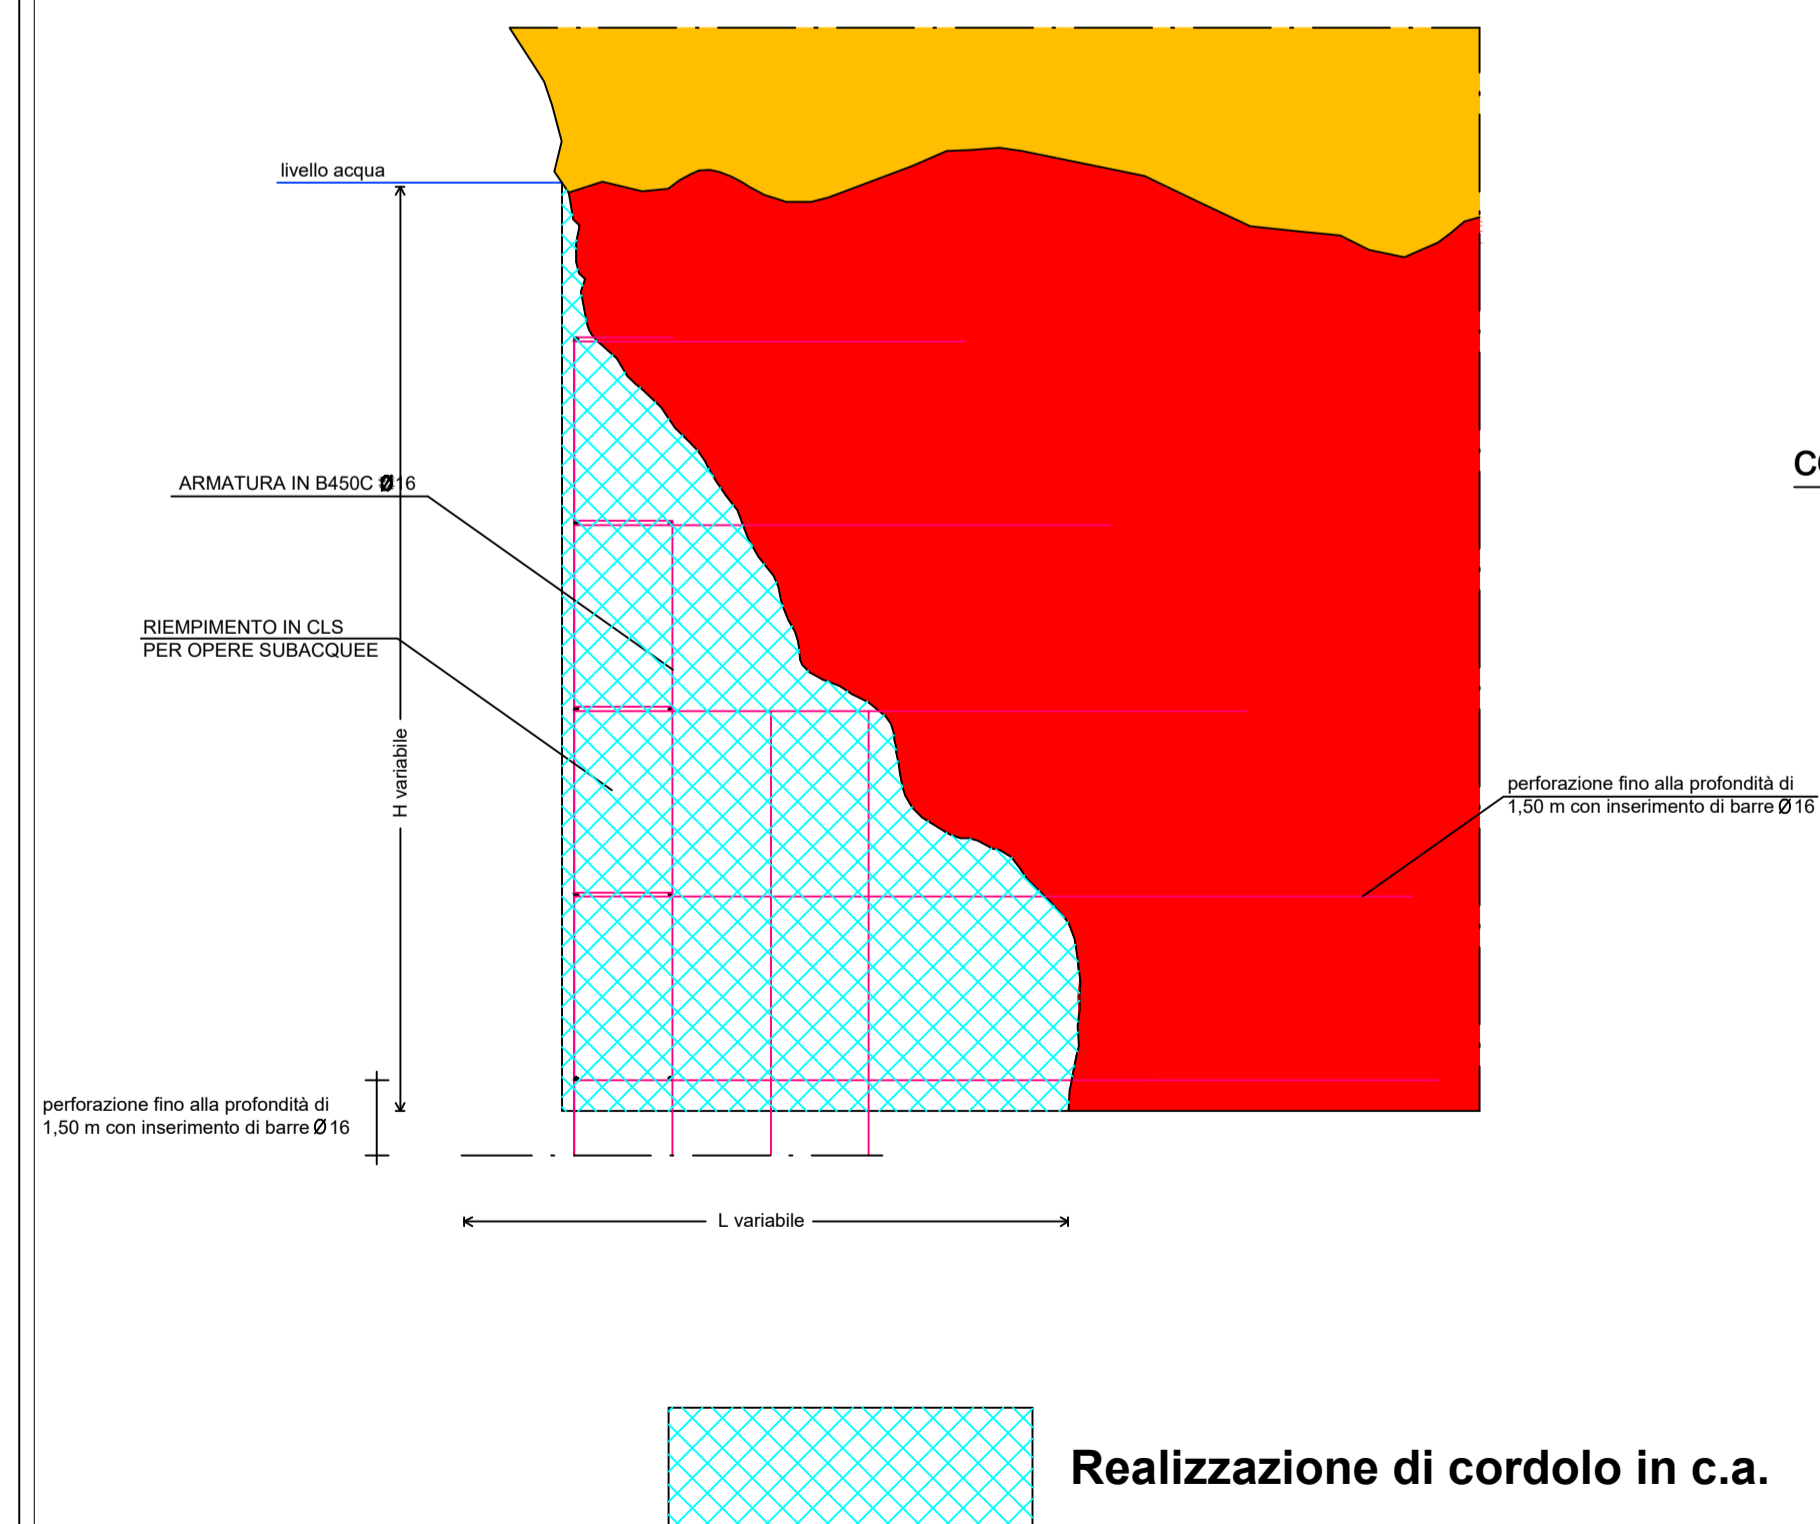

SEZIONE TRASVERSALE

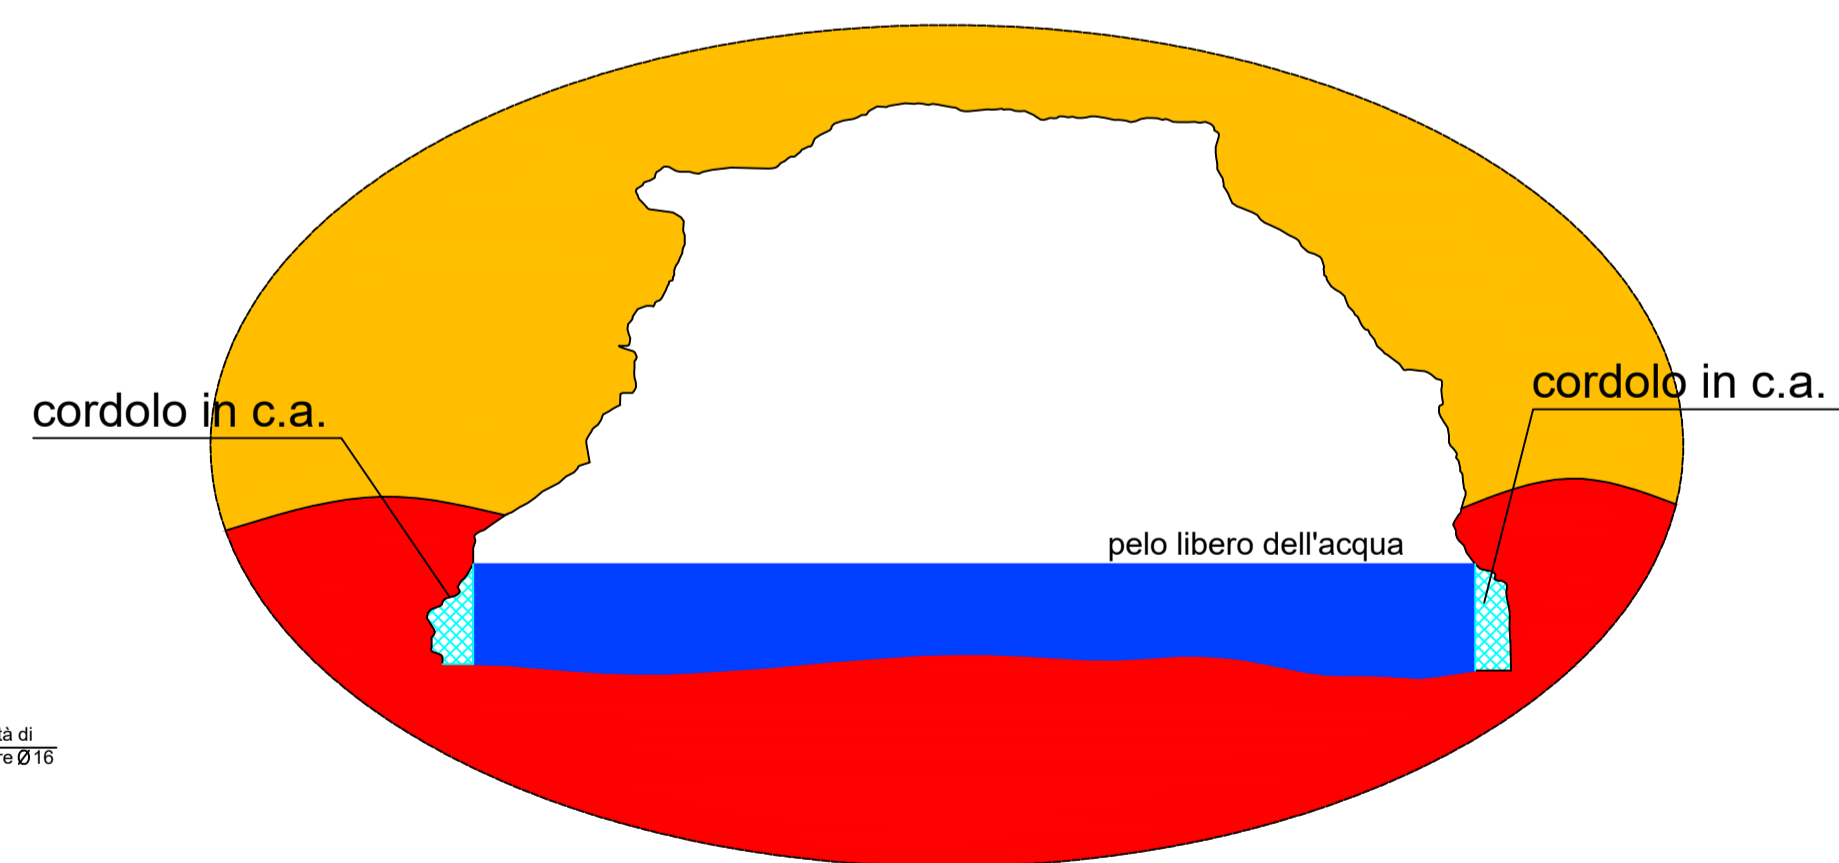

- Mare
- Calcare
- Calcarenite

Realizzazione di cordolo in c.a.



REGIONE PUGLIA
PROVINCIA DI BARI
 COMUNE DI POLIGNANO A MARE



PROGETTO PRELIMINARE LAVORI DI CONSOLIDAMENTO, RISANAMENTO E RECUPERO STATICO FUNZIONALE DELLE CAVITÀ MARINE E DELLE PARETI ROCCIOSE TRA LA "GROTTA ARDITO DELLE CALDAIE" E LA "GROTTA PIETROPAOLO" IN FREGIO AL MARE



ALLEGATO:	TITOLO:
TAV.9	PARTICOLARE DELLA FASE C: REALIZZAZIONE DI CORDOLO IN C.A.
	SCALA: -

REV	DATA	DESCRIZIONE