


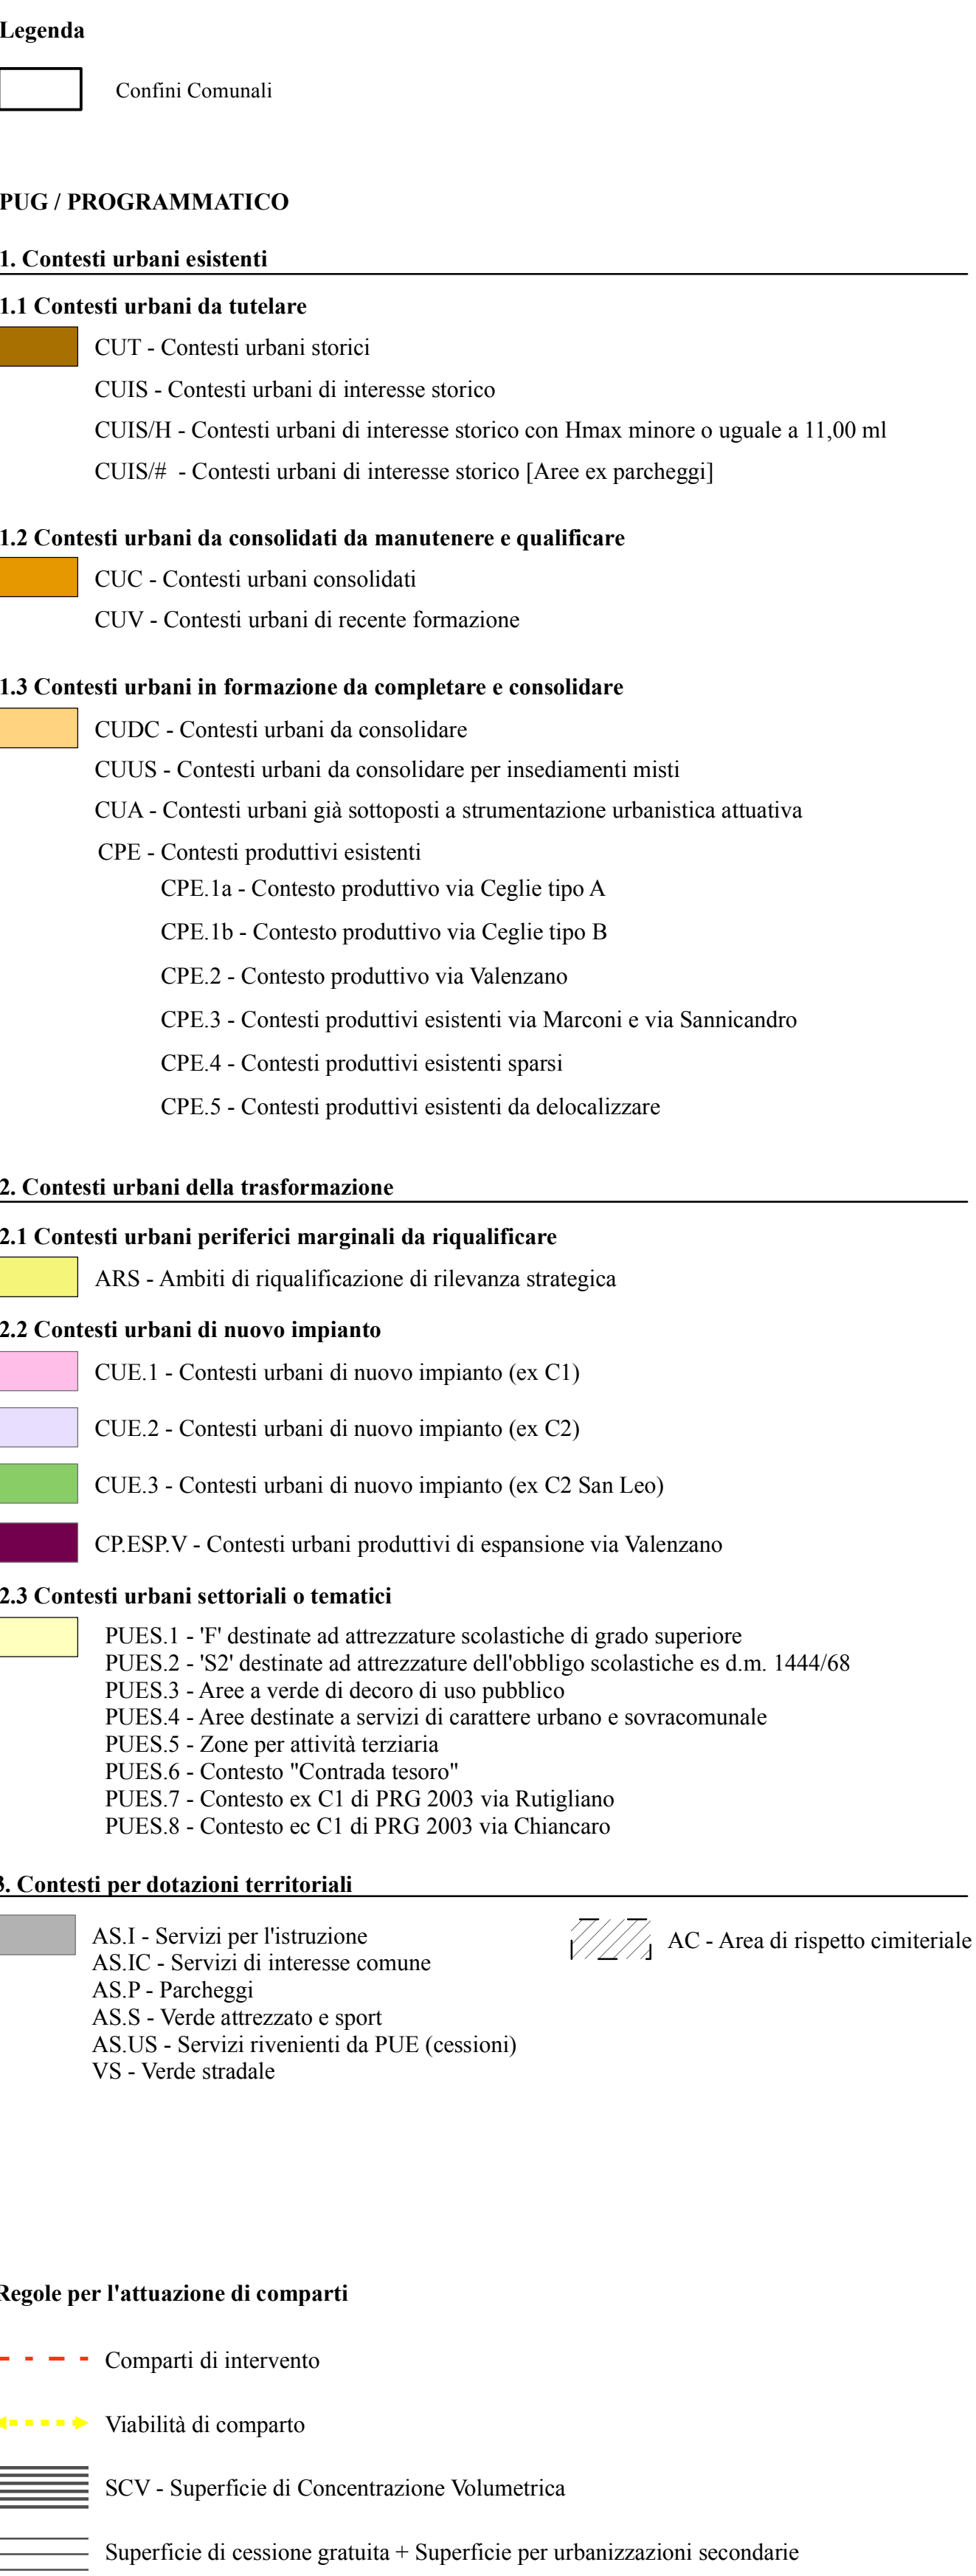

PUG

PIANO URBANISTICO GENERALE

L.R. n. 20/2001 - D.G.R. n. 357/2007

Adeguamento alla Conferenza di Servizi del 08/04/2019 e succ.

PREVISIONI PROGRAMMATICHE

Tavola P.01

Carta dei contesti urbani

scala 1:5.000

PRIMA FASE

SINDACO
Aw. Vito Antonio Antonacci

RESPONSABILE DEL SETTORE

ASSETTO DEL TERRITORIO
Inq. Carlo Ronzino

SEGRETERIA TECNICA

Arch. Cecilia Surace

SECONDA FASE

SINDACO
Dott. Giuseppe Cosola

ASSESSORE ALL'URBA

Ing. Giovanni Levante

SEGRETERIA TECNICA

Arch. Cecilia Surace

PROGETTAZIONE

Studio Associato Fuzio

COLLABORATORI
 Ing. Carolina Elefante

Arch. Claudia Nacci

Arch. Clin. Exp. Otol.

