

QUADRO DI UNIONE




PREVISIONI DI P.R.G. - STANDARDS

QUANTITA' DI P.R.G.				
Zona	Superficie mq	I.f.t. mc/mq	Volume mc	Stanze n.
P.P.			153.254	1.532
C1	117.518	2.00	235.036	2.350
C2	90.881	1.50	136.322	1.363
C3	342.222	0.25	85.556	855
C5 (P.R.G. 1979)	59.433	0.15	8.915	89
N. stanze totale				6.189
		P.R.G.	Standards	Quantita' min.
Verde attrezzato	mq	164.940	9.00 mq/lab	153.423
Scuola dell'obbligo	mq	66.359	4.50 mq/lab	52.671
Int. comune	mq	54.294	2.00 mq/lab	34.094
Parcheggi	mq	43.854	2.50 mq/lab	42.617
TOTALE	mq	329.447	18.00 mq/lab	306.846

quantità P.R.G.= 329.447 mq > 306.846 mq (quantità minima)

INQUADRAMENTO GENERALE SU STRALCIO P.R.G. VIGENTE

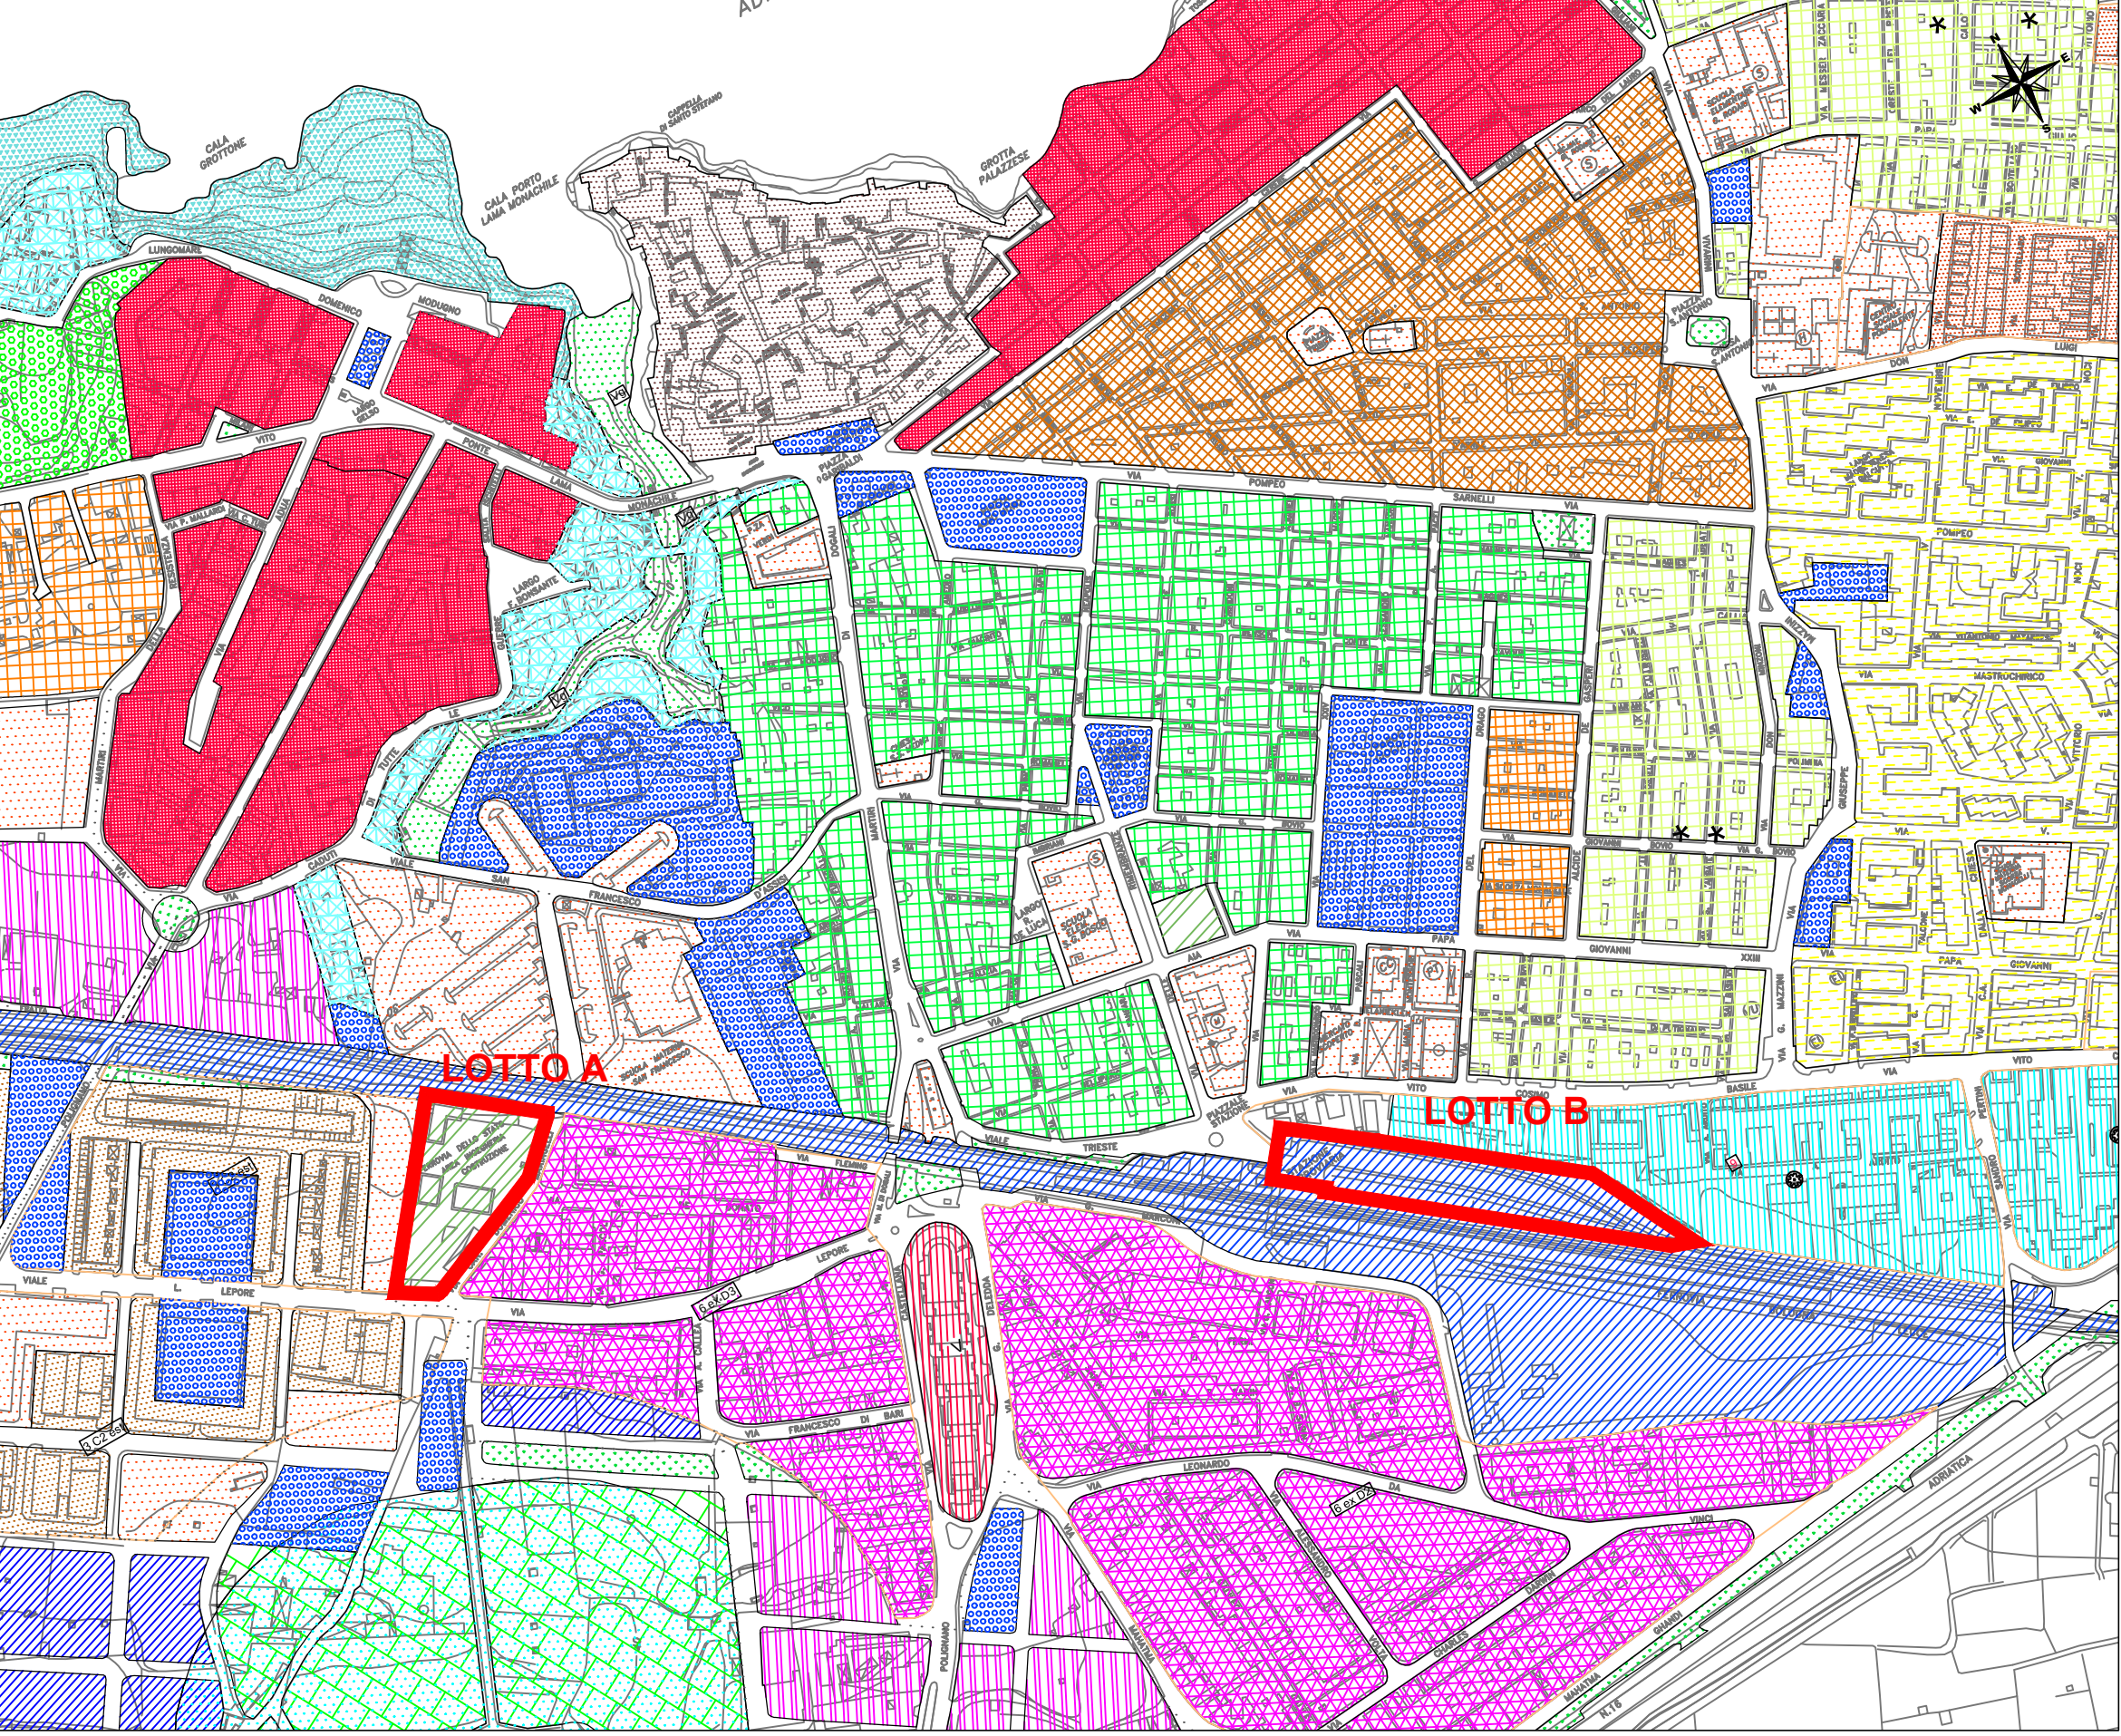

LEGENDA


LOTTO A:

Fig. - ATTREZZATURE SCOLASTICHE DI GRADO SUPERIORE
Fur - SERVIZI URBANI E REGIONALI

LOTTO B:

AREE FERROVIARIE

INQUADRAMENTO GENERALE SU STRALCIO P.R.G. - TAVOLA 3.1: "IL CENTRO URBANO: VERIFICHE E CONTEGGI"

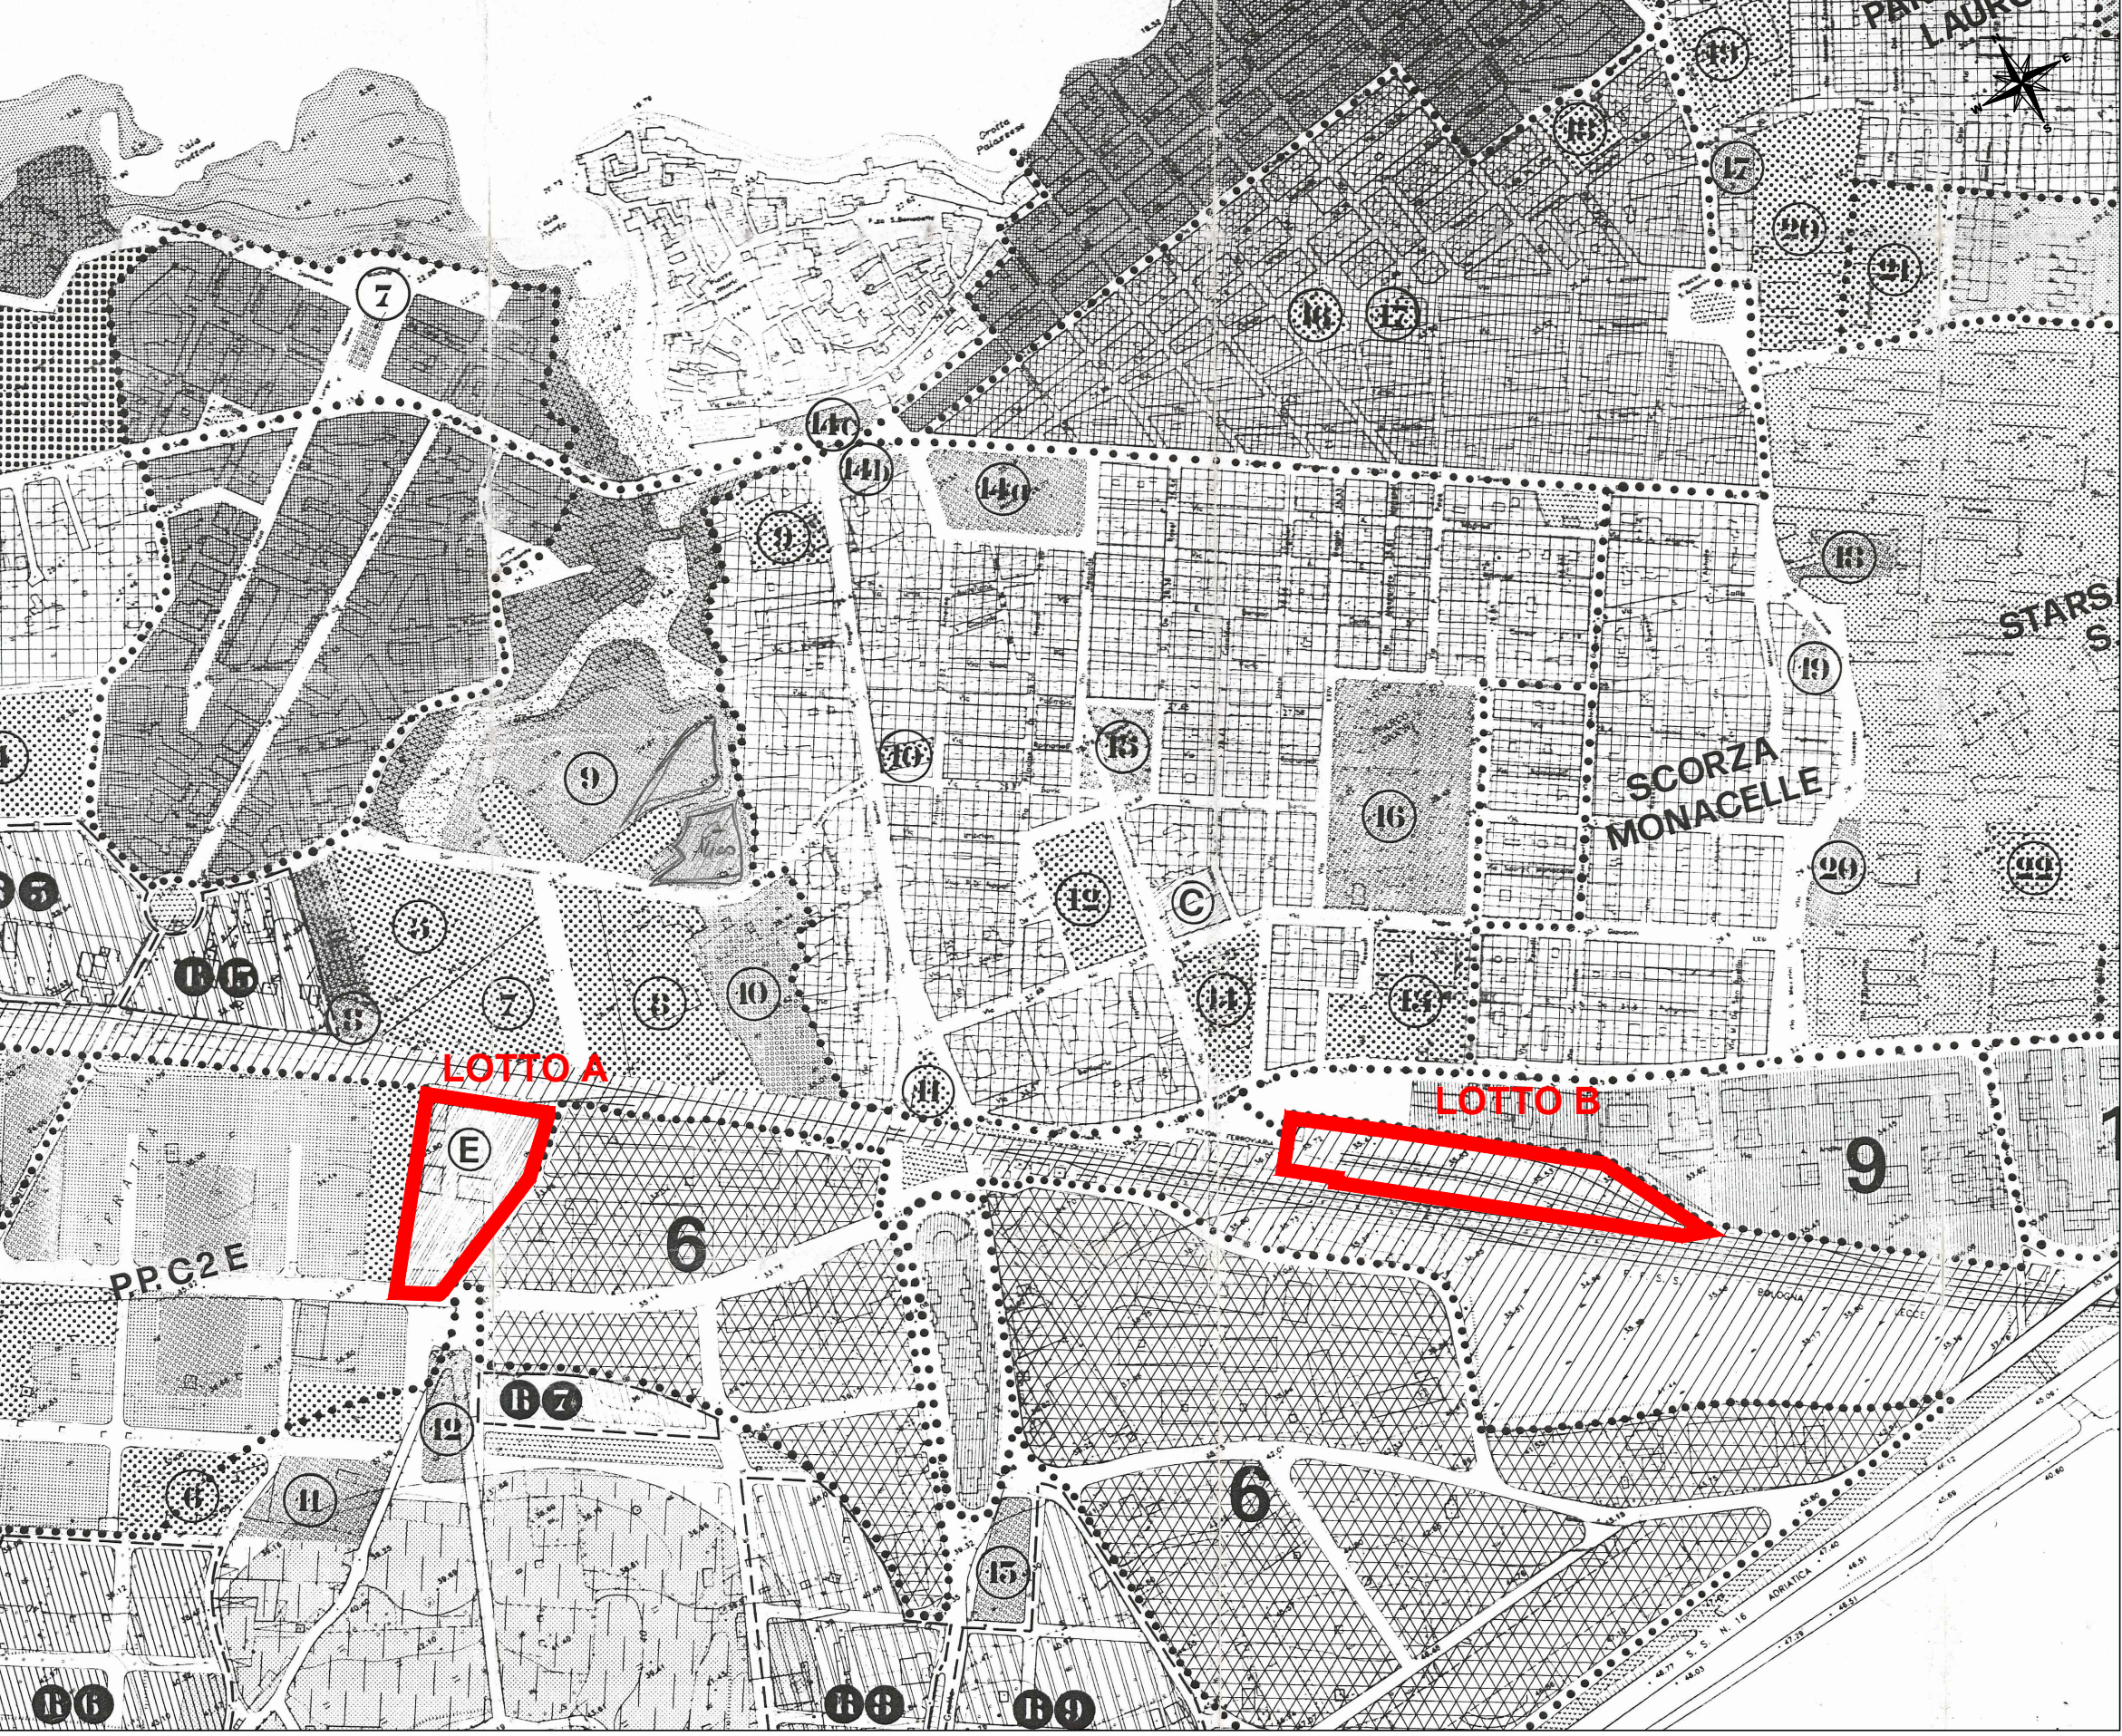

LEGENDA

LOTTO A:

attrezzature di uso urbano A - E

LOTTO B:

ferrovia

REGIONE PUGLIA
COMUNE DI POLIGNANO A MARE
(CITTA' METROPOLITANA DI BARI)

VARIANTE URBANISTICA AL PRG VIGENTE PER LA REALIZZAZIONE
DI ALLOGGI DI EDILIZIA RESIDENZIALE SOCIALE (ERS)
AI SENSI DELLA L.R. n. 12/2008 SU VIA V. LEPORE

DATA
AGOSTO 2019

Tav. 1


SCALA 1:4000

AREE DI INTERVENTO:
- Stralcio P.R.G. - Zonizzazione
- Stralcio P.R.G. - Standards
- Stralcio Catastale
- Stralcio Ortofoto

REDAZIONE:
IL DIRIGENTE AREA V - AREA TECNICA
ARCH. Fonte Marilena INGRASSIA


ELABORAZIONE GRAFICA:
ISTRUTTORE DIRETTIVO
ING. Eleonora VANNELLA

INQUADRAMENTO GENERALE SU STRALCIO CATASTALE

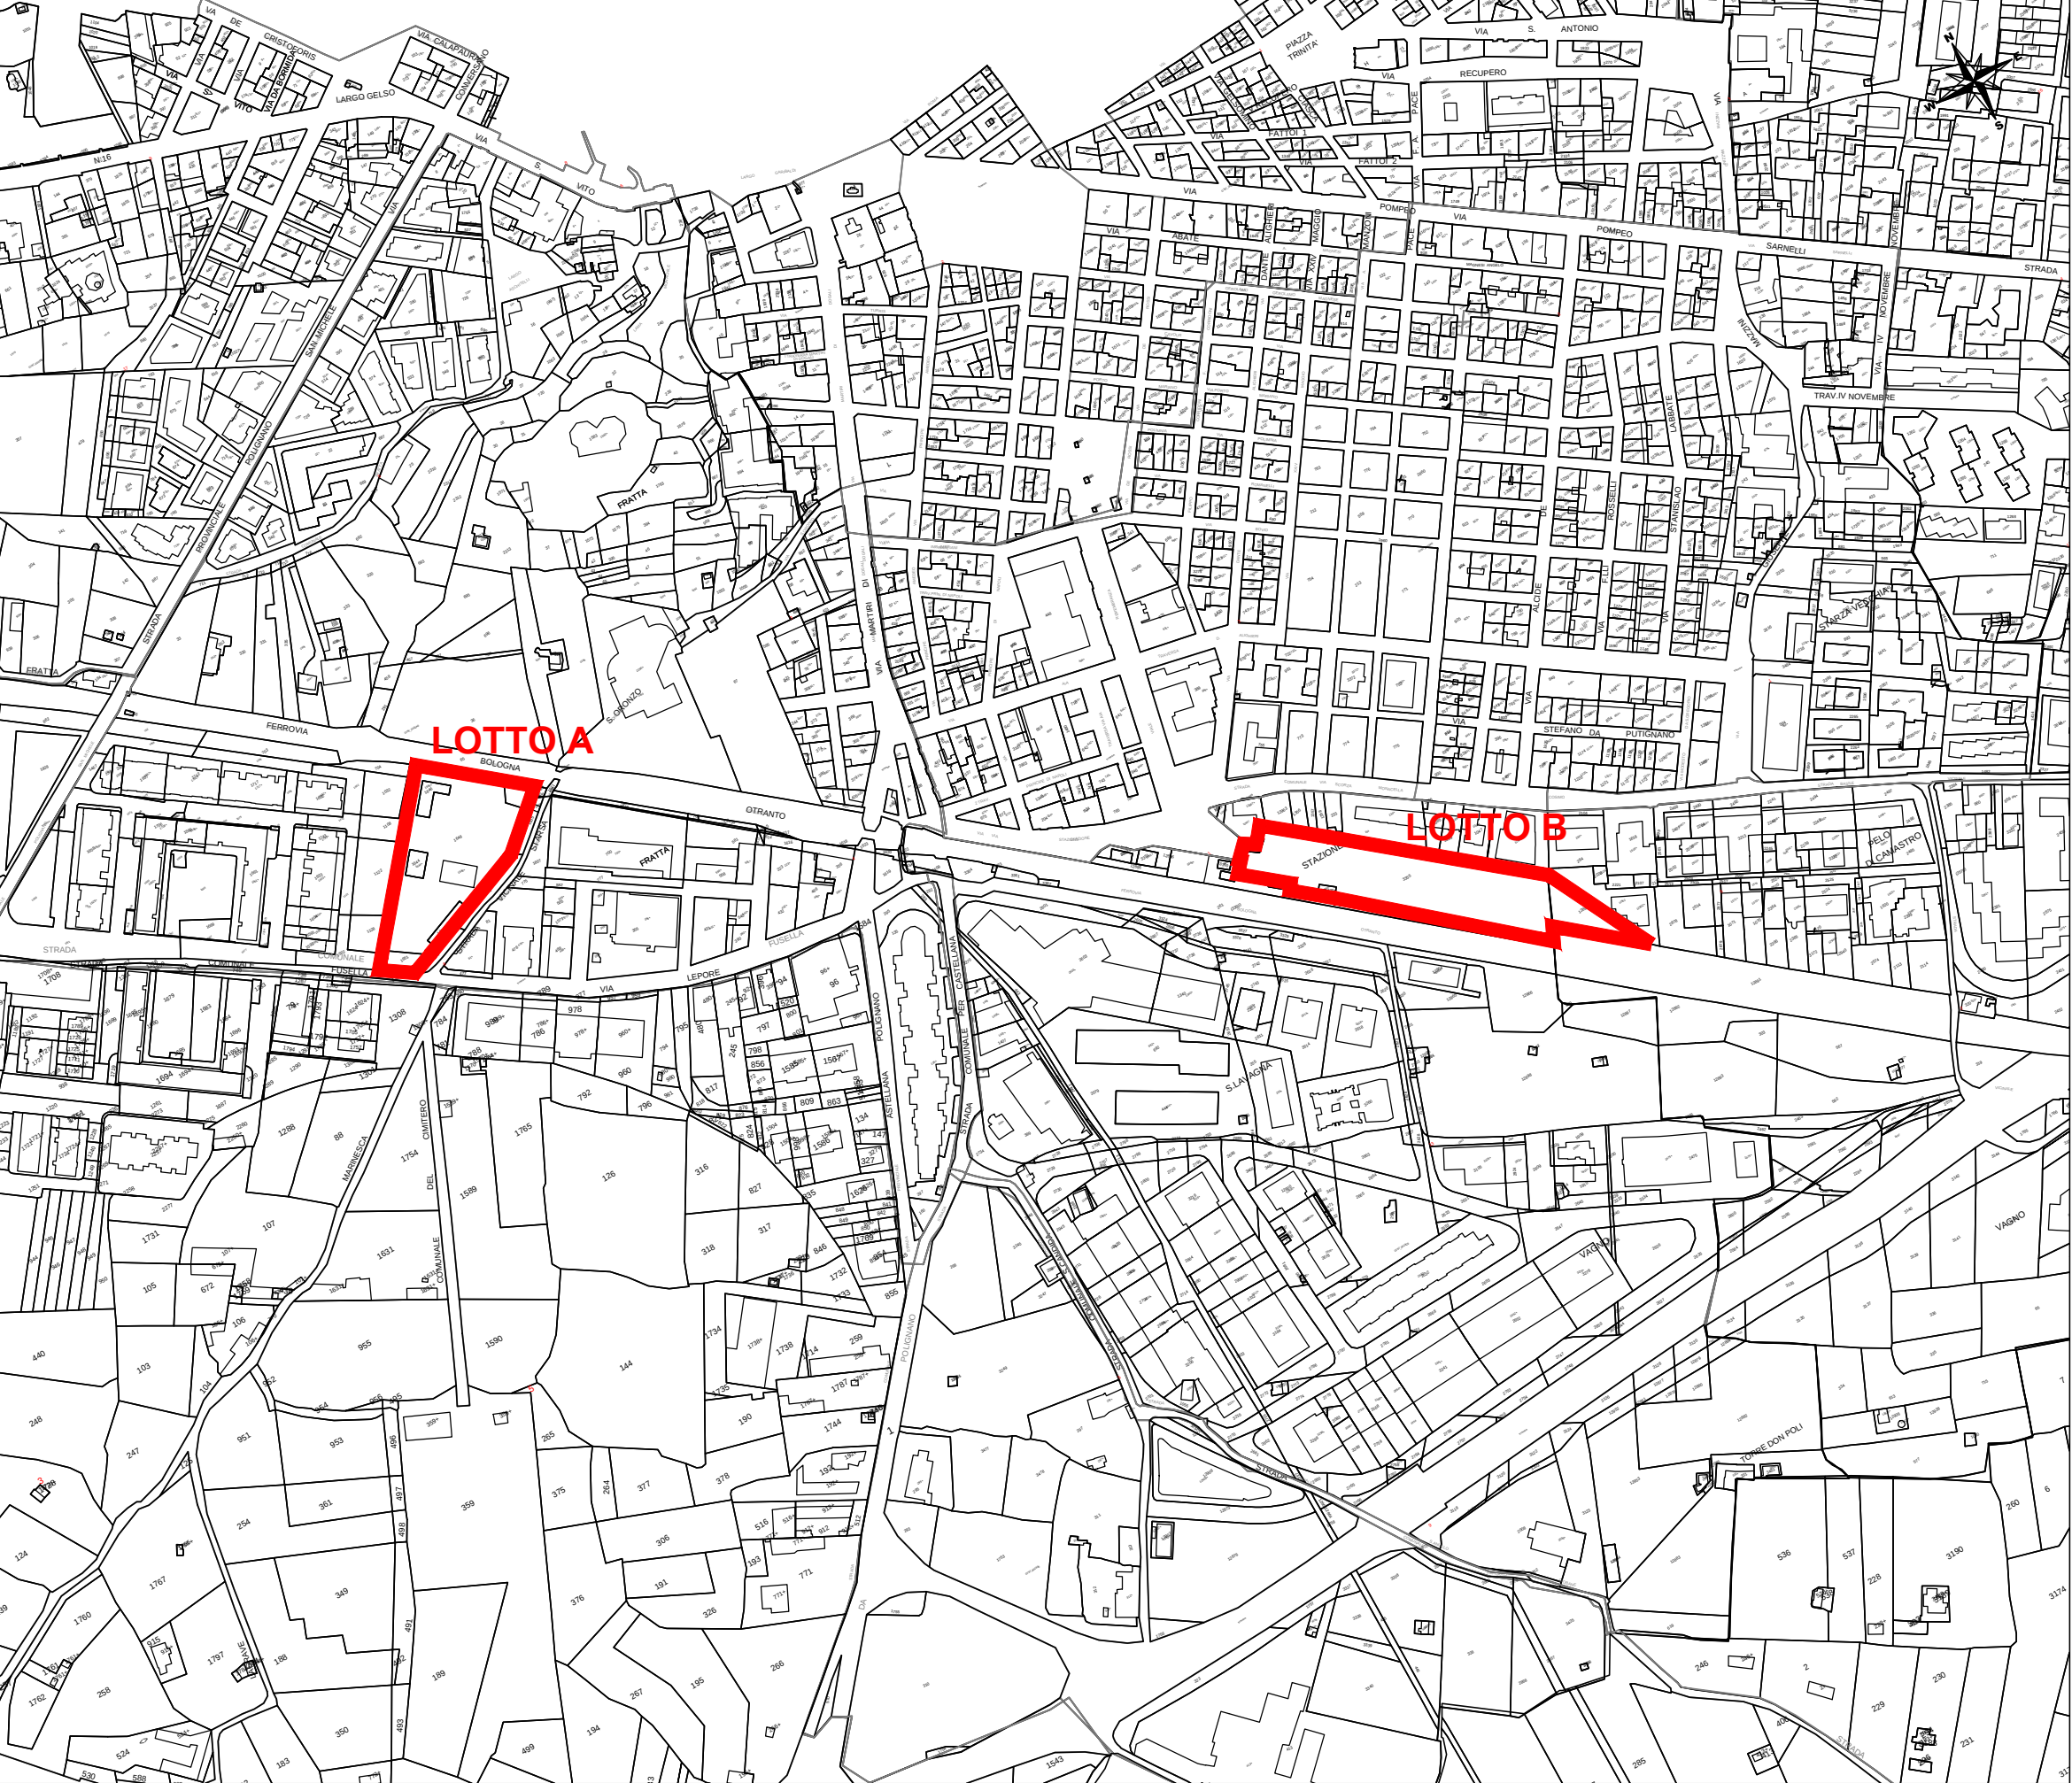

LOTTO A: Fg. 22/A p.lle 1654, 1646, 1648, 1644, 1653, 1651
LOTTO B: Fg. 23/C p.lle 3355, 1040 e Fg. 23/D p.la 12890

INQUADRAMENTO GENERALE SU STRALCIO ORTOFOTO

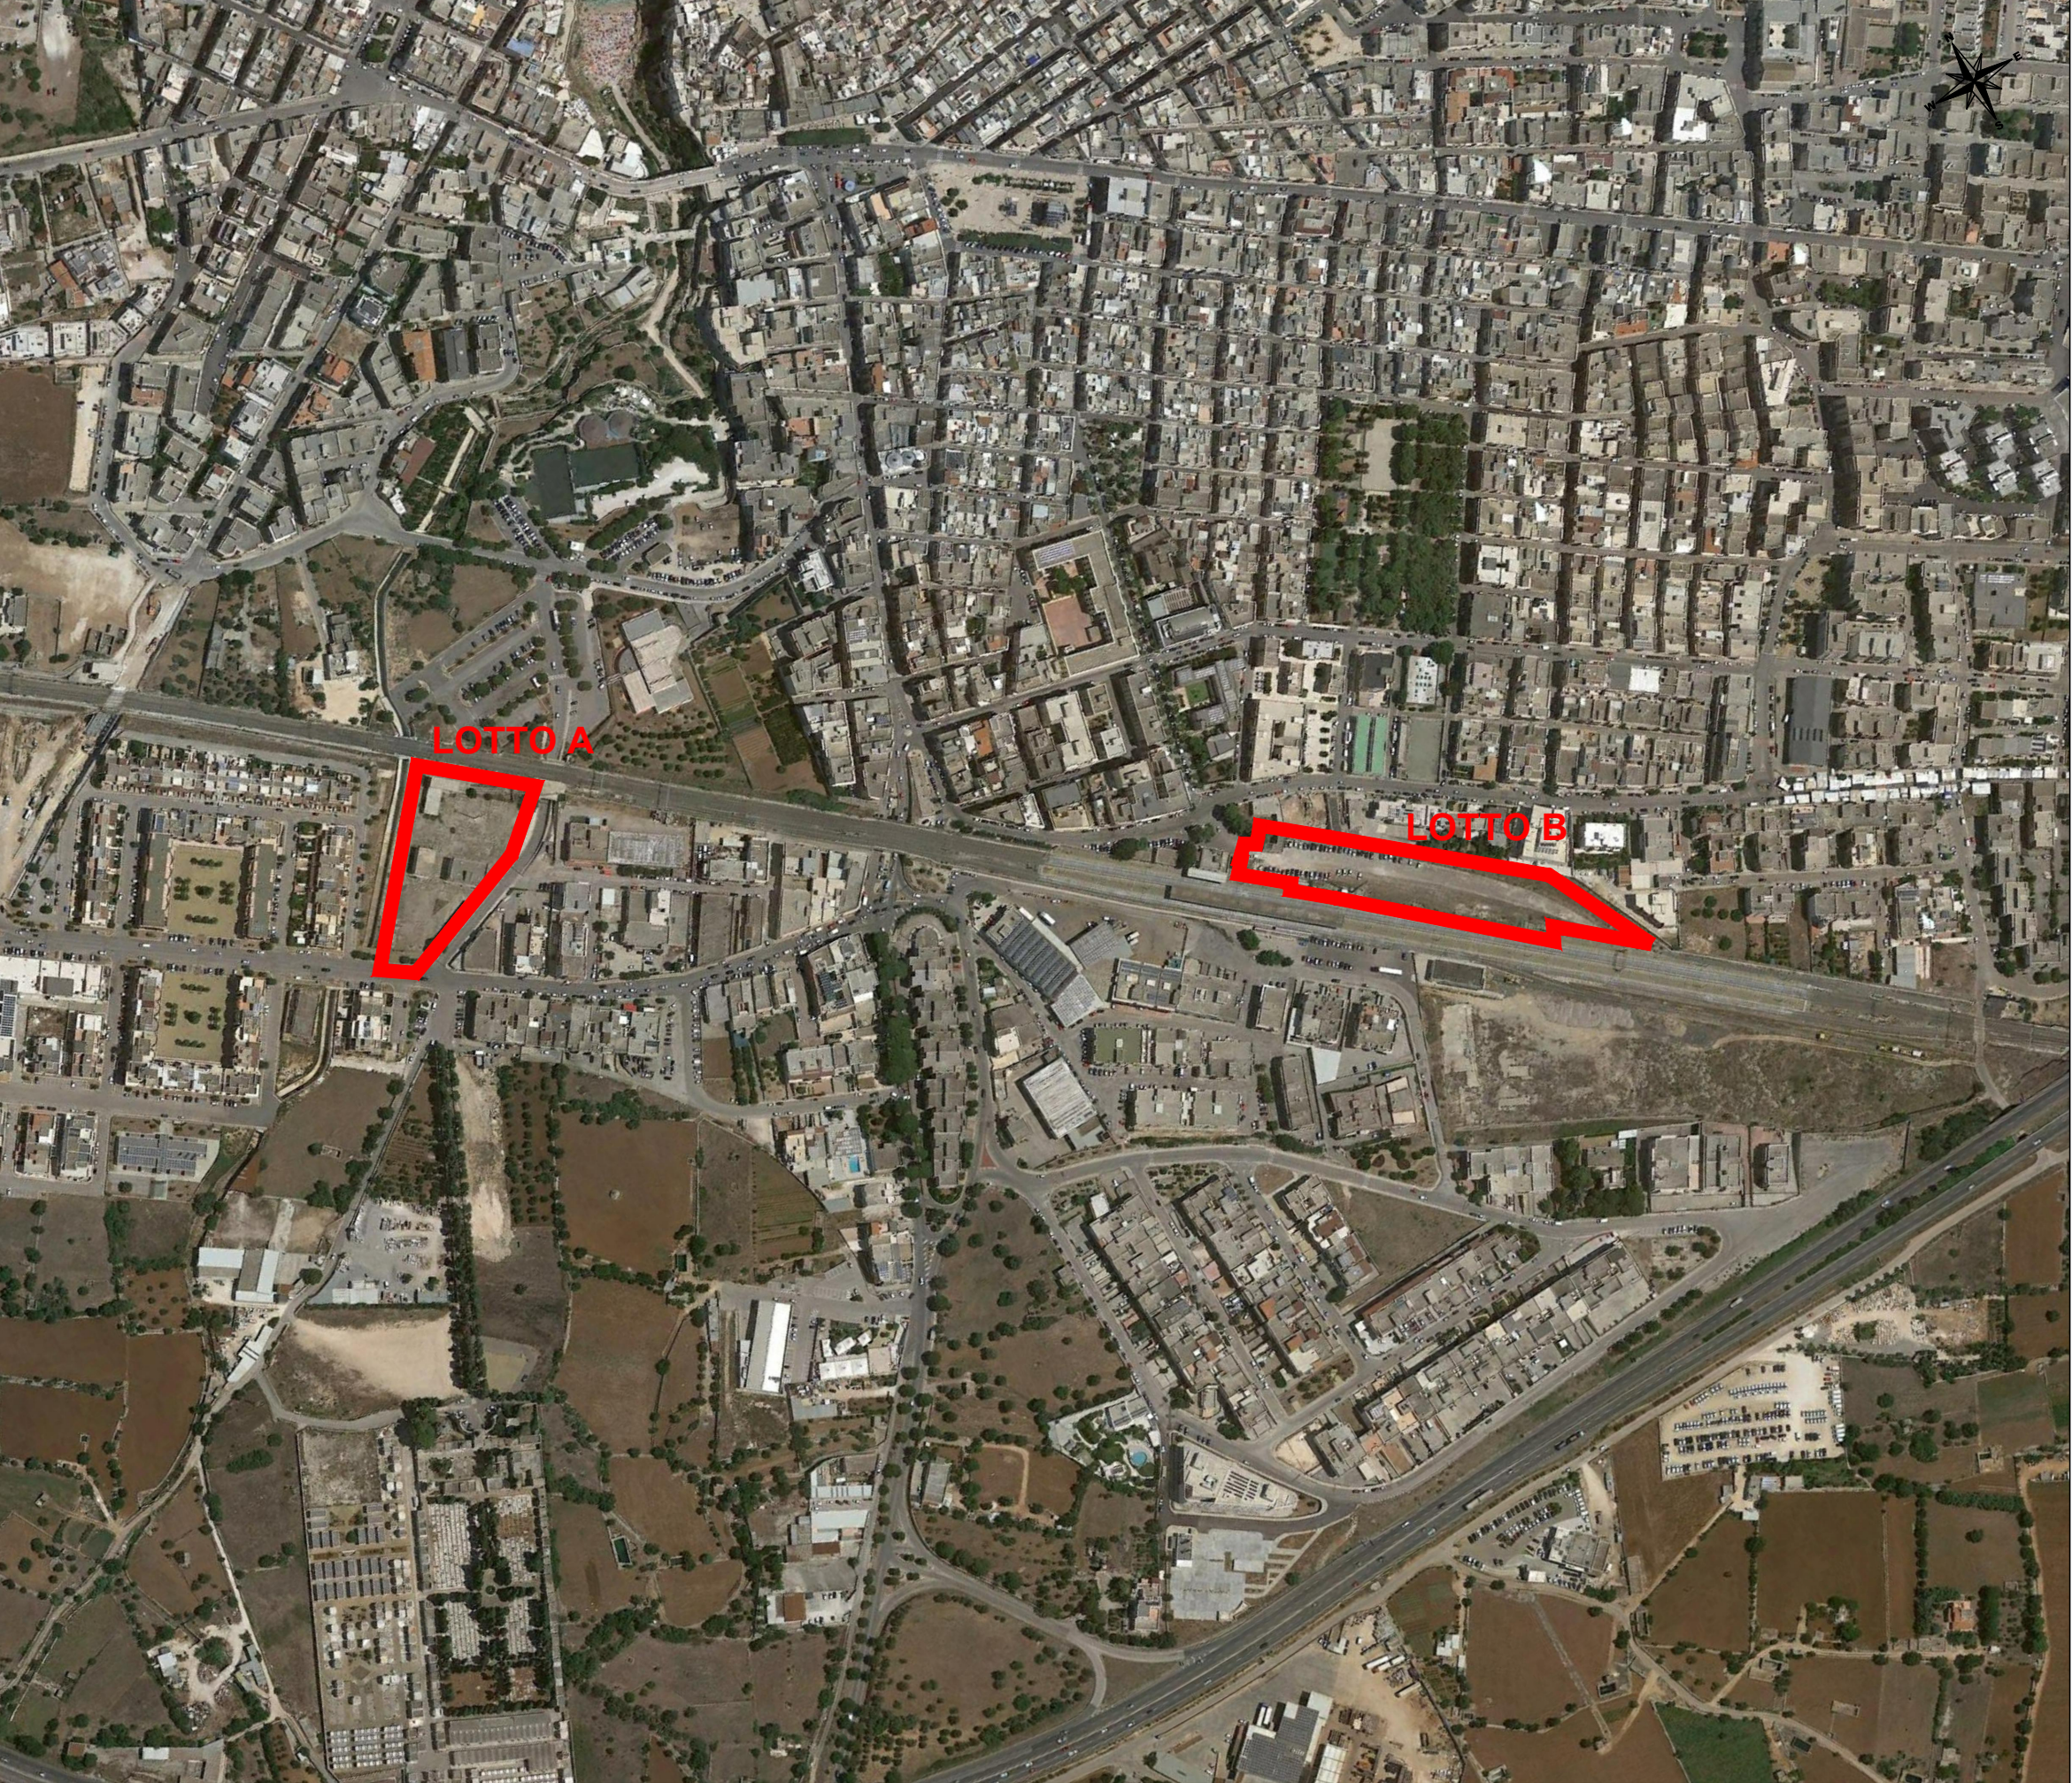

LOTTO A: Sup. = 6.384 mq
LOTTO B: Sup. = 8.221 mq